


- Conduite de distribution
- Conduite de transport
- Conduite prévue en base périmètre contractuel
- Vanne ouverte
- Vanne fermée
- Décharge / Purgé
- Ventouse
- Branchement
- Réservoir
- Bâche / Châssis égal.
- Echasse
- Station de pompage
- Rabot. Siphonnet
- Trajectoire
- Régulateur de pression
- Régulateur de débit
- Déversoir
- Compteur usin. sect.
- Branche message / Brème
- Poteau incendie
- Branche incendie
- Arbre hydrant
- Hydrant privé
- Conduite déf. incendie

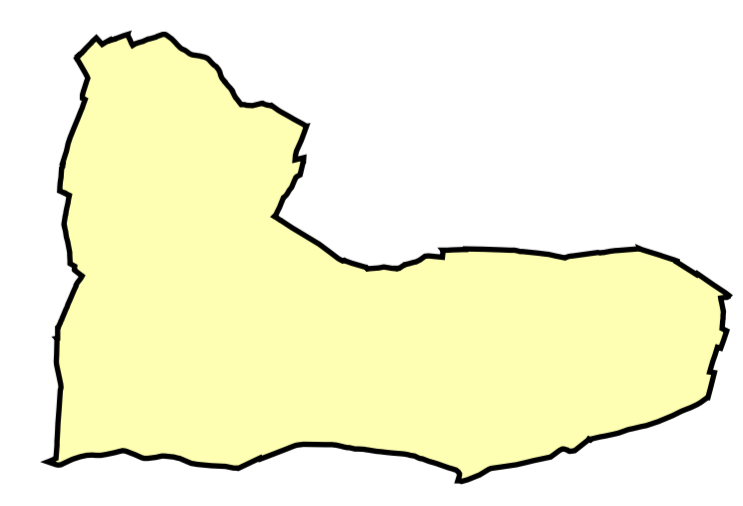

ANNEXES SANITAIRES
PLAN DU RESEAU D'EAU POTABLE
Les Bruyères
Echelle : 1/2500

Oùjet	Date
Approuvé le	23 mars 2017 par le Conseil Communautaire
Révisé le	
Modifié le	
Mis à jour le	